



PLAN ZAGOSPODAROWANIA TERENU WOKÓŁ PRZYCHODNI OSIEDLOWEJ

PLAN SYTUACYJNY
SKALA 1:500

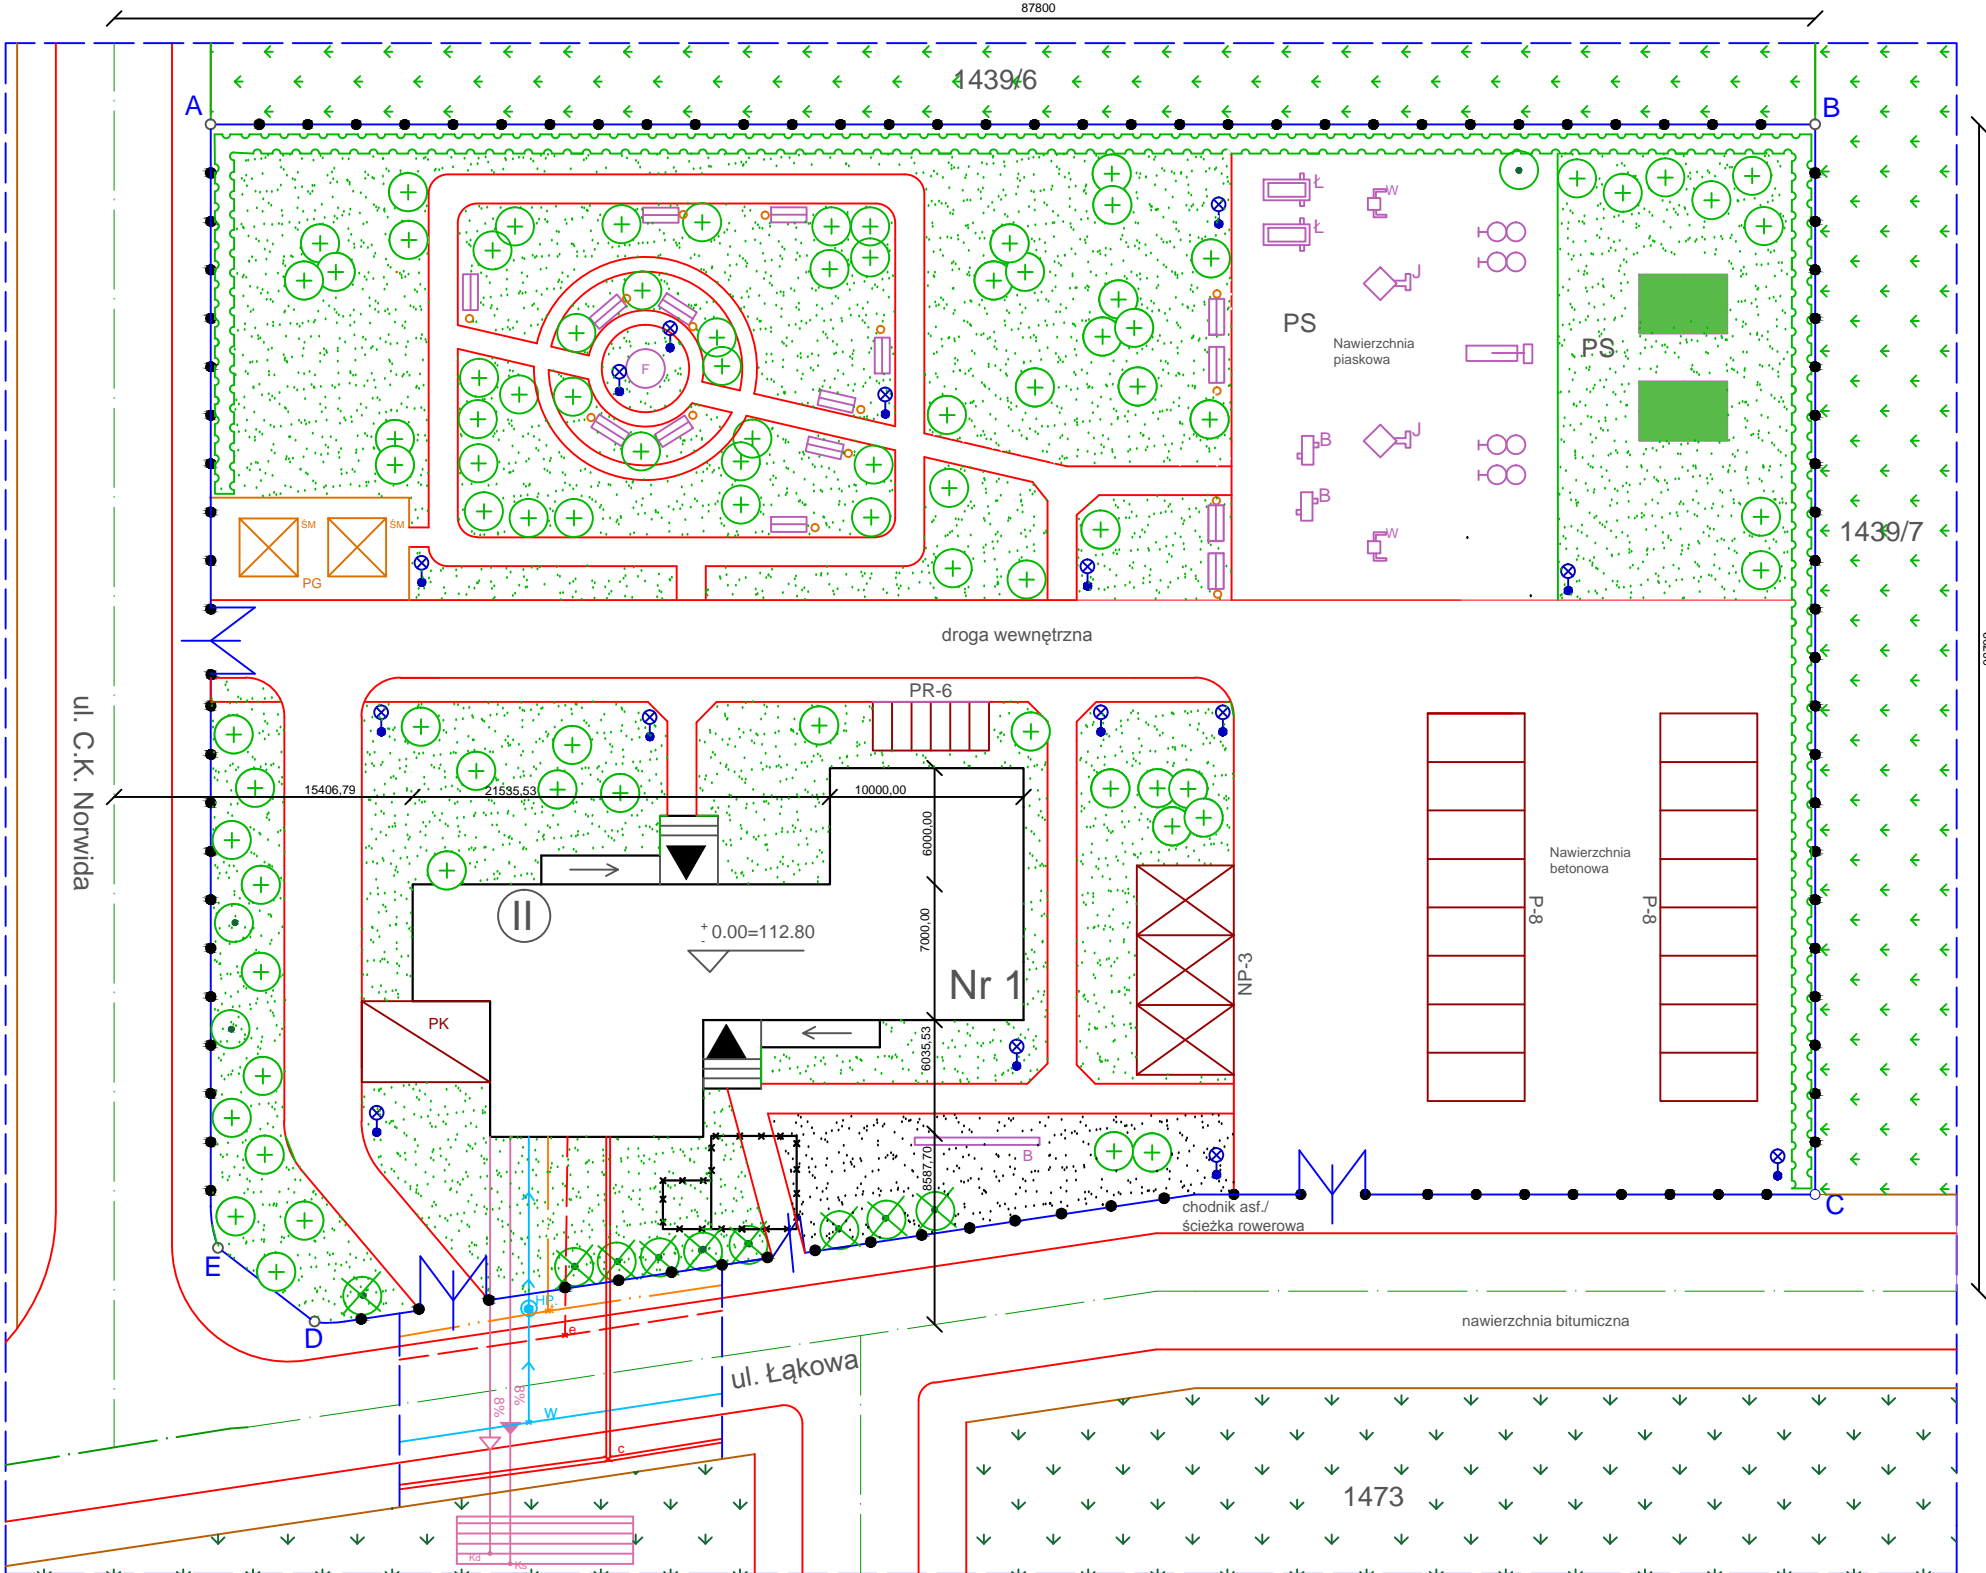

PLAN ORIENTACYJNY
SKALA 1:10000

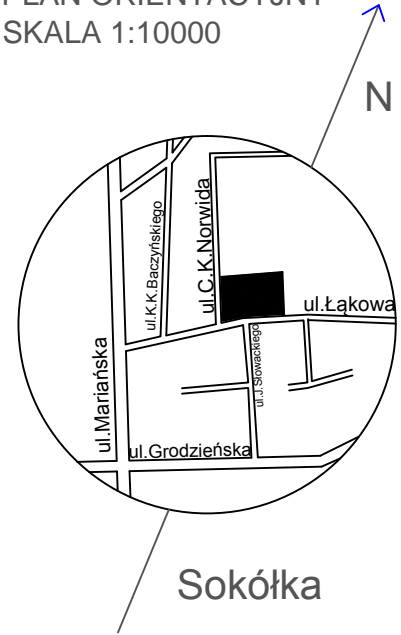

Sokółka

LEGENDA:

- parking dla karetki
- fontanna
- ławka/prostownik pleców
- wahadło/twister
- jeździec
- rowerek
- wioślarz
- biegacz
- postój dla rowerów
- baner reklamowy
- stół do ping ponga

Pozostałe oznaczenia elementów zagospodarowania według PN-B-01027:2002

Politechnika Białostocka Wydział Budownictwa i Inżynierii Środowiska Katedra Budownictwa i Inżynierii Drogowej	Przychodnia osiedlowa				
	Plan zagospodarowania działki				
	Rys. nr 3.1.				
	Podziałka 1:500		Branża: Architektura		
	Funkcja	Tytuł zawodowy	Imię i nazwisko	DATA/OCENA	PODPIS
	projektant	student	Justyna Żurowska Dorota Moczulska		
	weryfikator	mgr inż.	Gr. 1 rok akad. 2018/2019 Jerzy Sulewski		